Anhang Lageplan

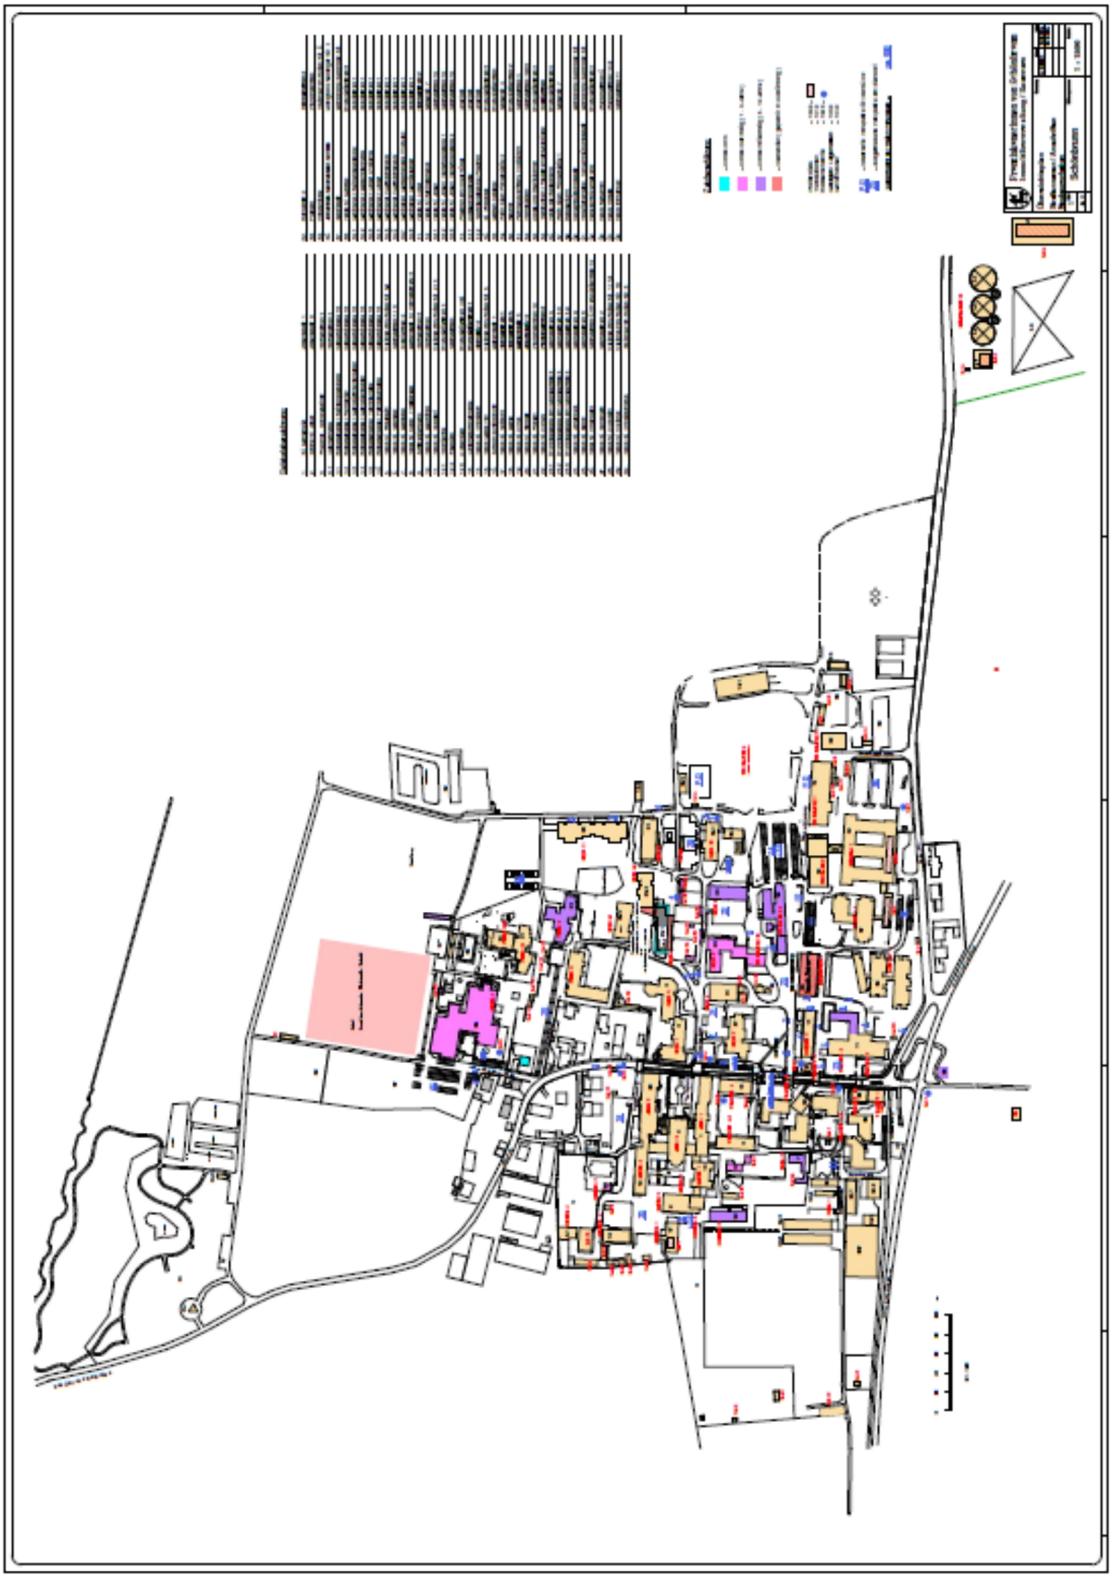
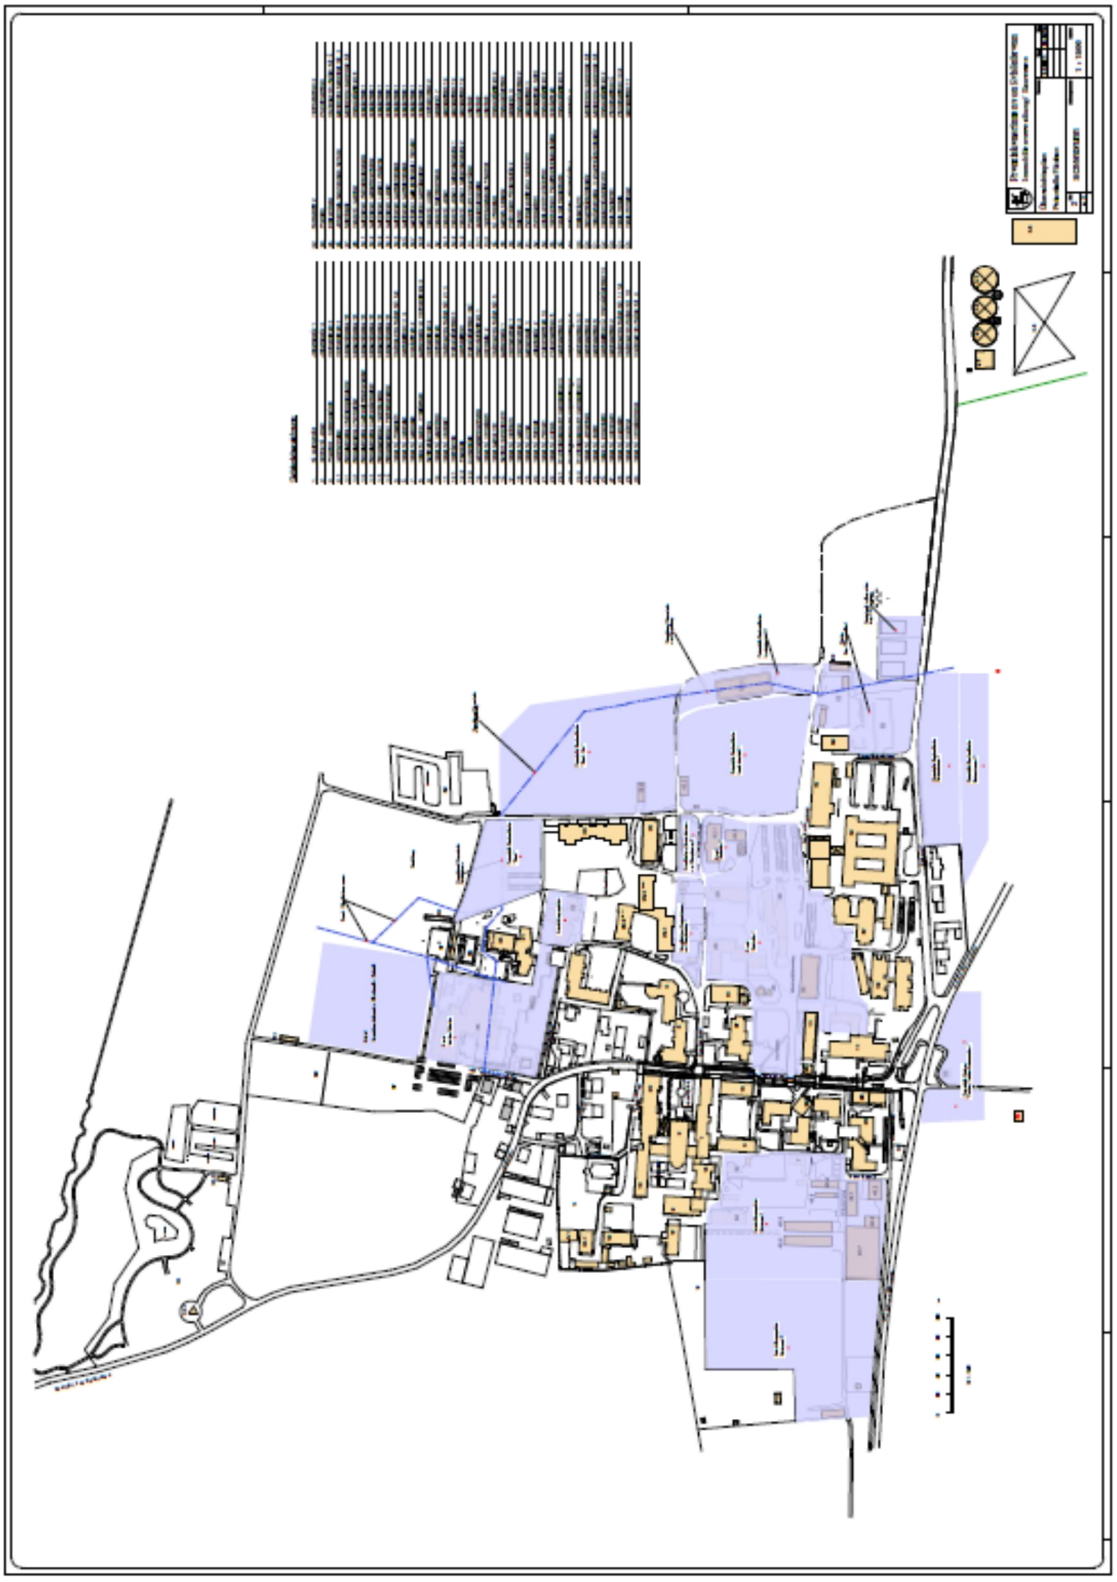
Anhang Lageplan mit Zukunftsflächen